


YTERTAK FÖRSES MED TAKSKIVOR AV FIBERCEMENT

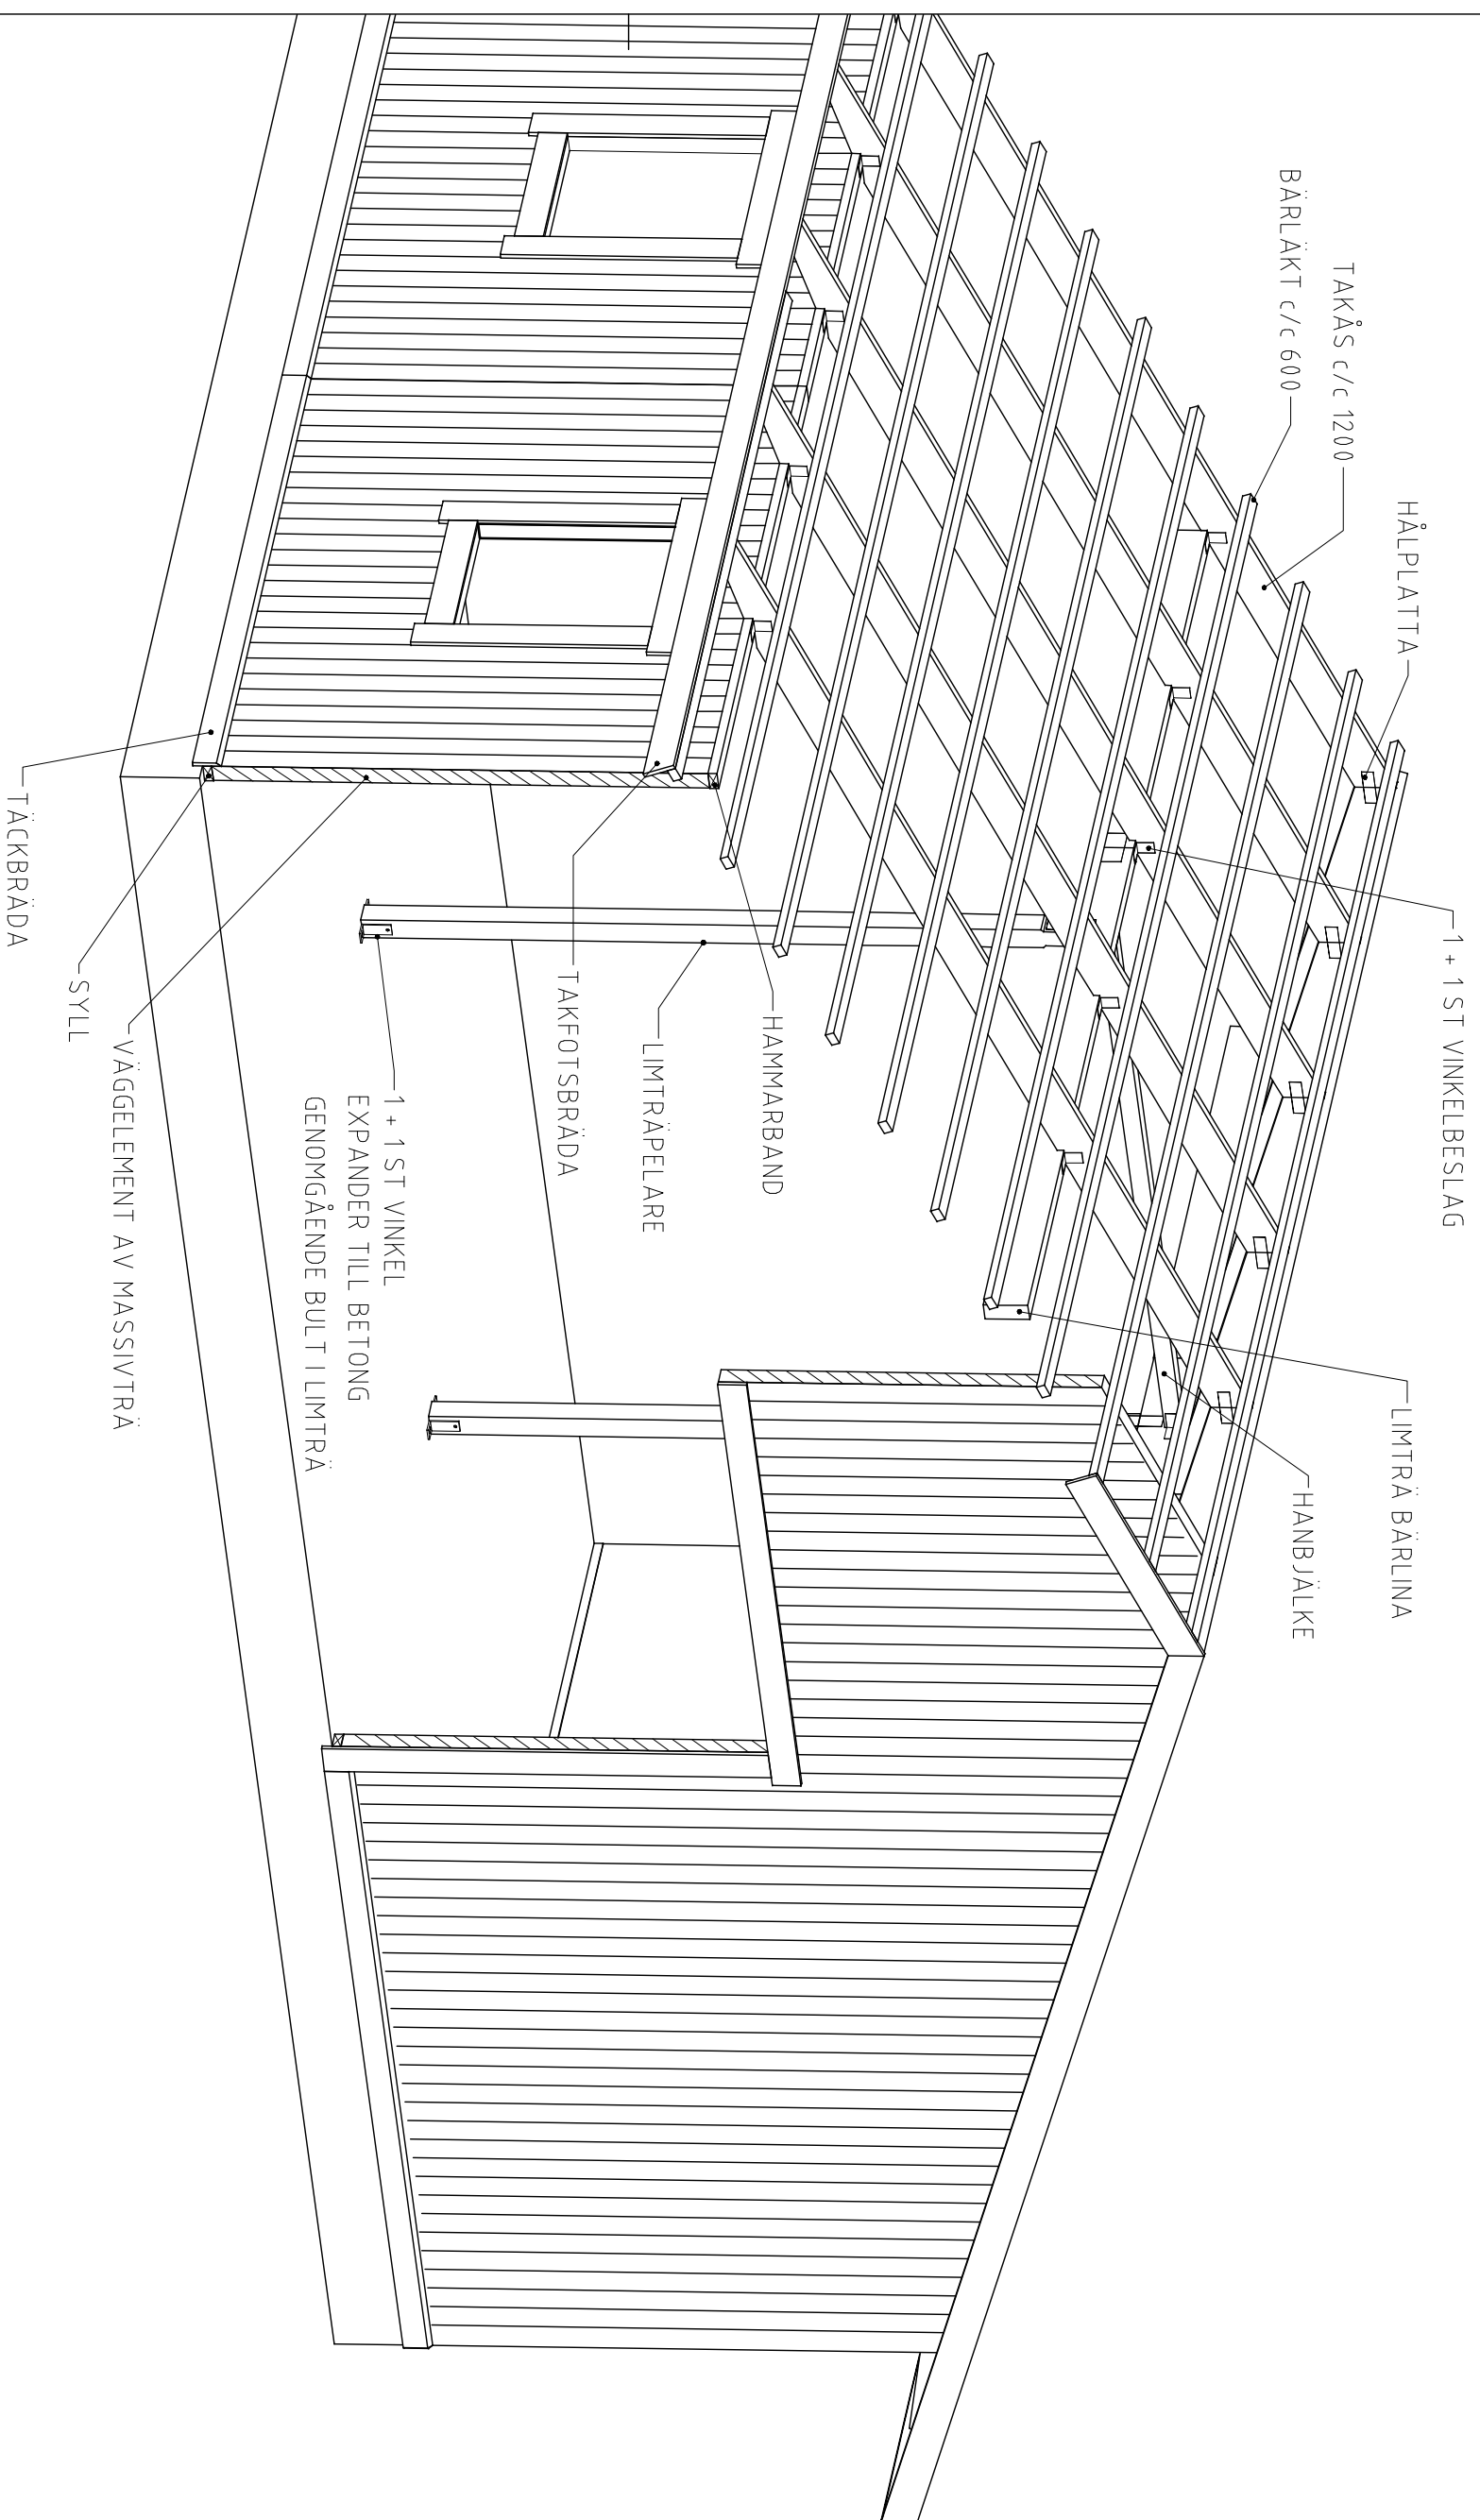

BET	ANT	ANDRINGEN AVSER	SIGN	DATUM

ILLUSTRATION
STALL MED SADELTAK

RITAD AV	KONSTRUERAD AV	DATUM	SKALA	UPPDRAGSNUMMER	RITINGSNUMMER	BET
NN		2007-07-09	-		A100	