




Plan

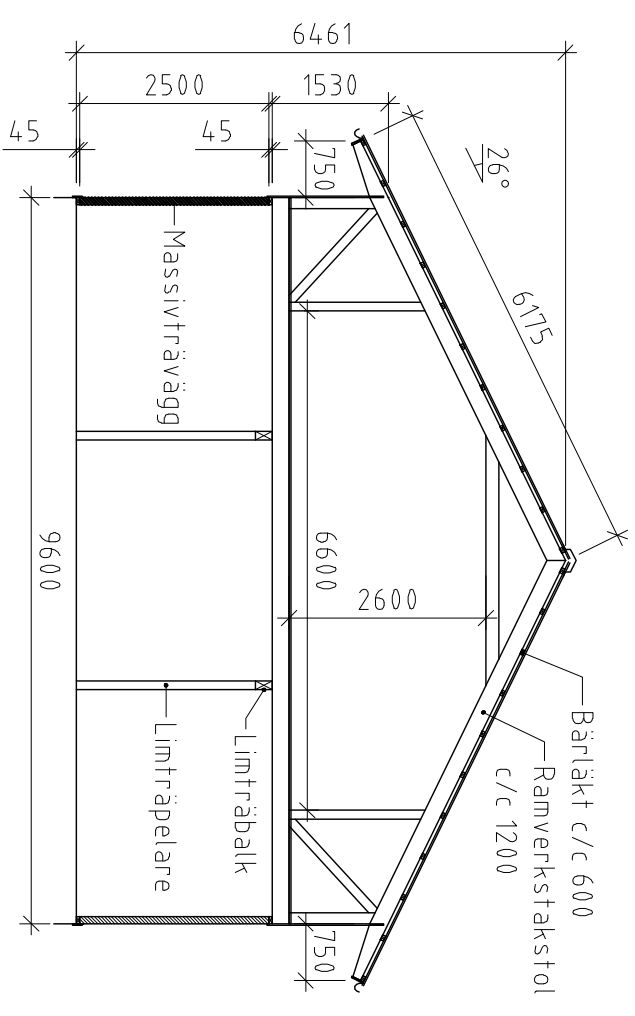

Sektion

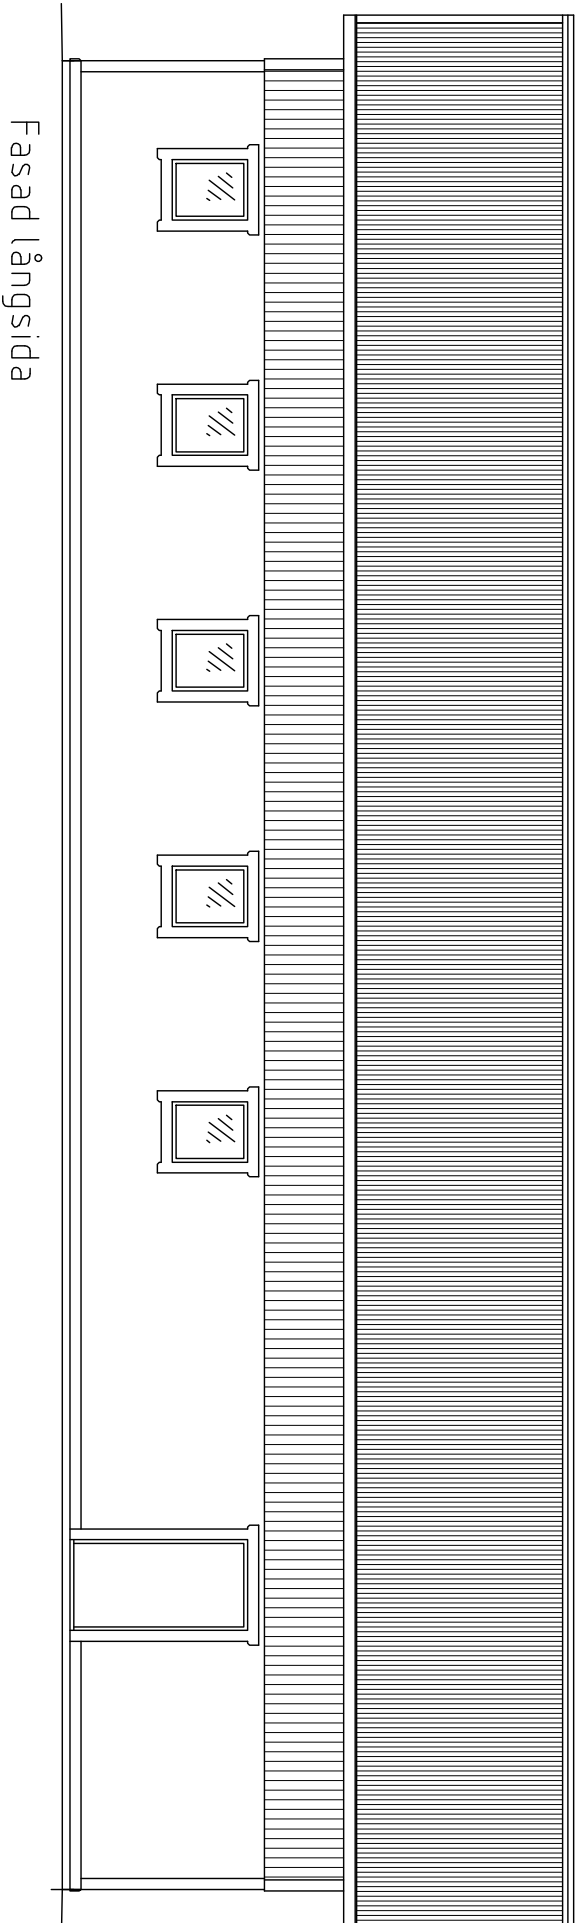

Fasad långsida

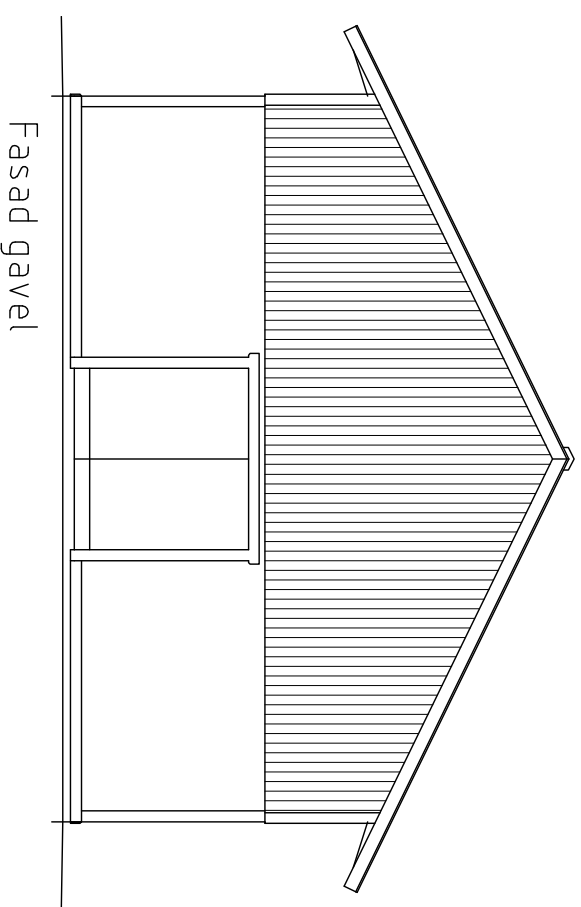

Fasad gavel

2007-07-09

FÖRSLAG STALL 9,6x24 m
STALLBYGGNAD MED LOGE
PLAN, SEKTION OCH FASAD

BET	ANT	ÄNDRINGEN AVSER	SIGN	DATUM

SKALA 1:100 UPPDRAGSNUMMER RITNINGSNUMMER BET

1:100 A111